

# ONTRUIMINGSPLATTEGROND

## Begane grond

### Veiligheidsinstructies

 **Brand:**

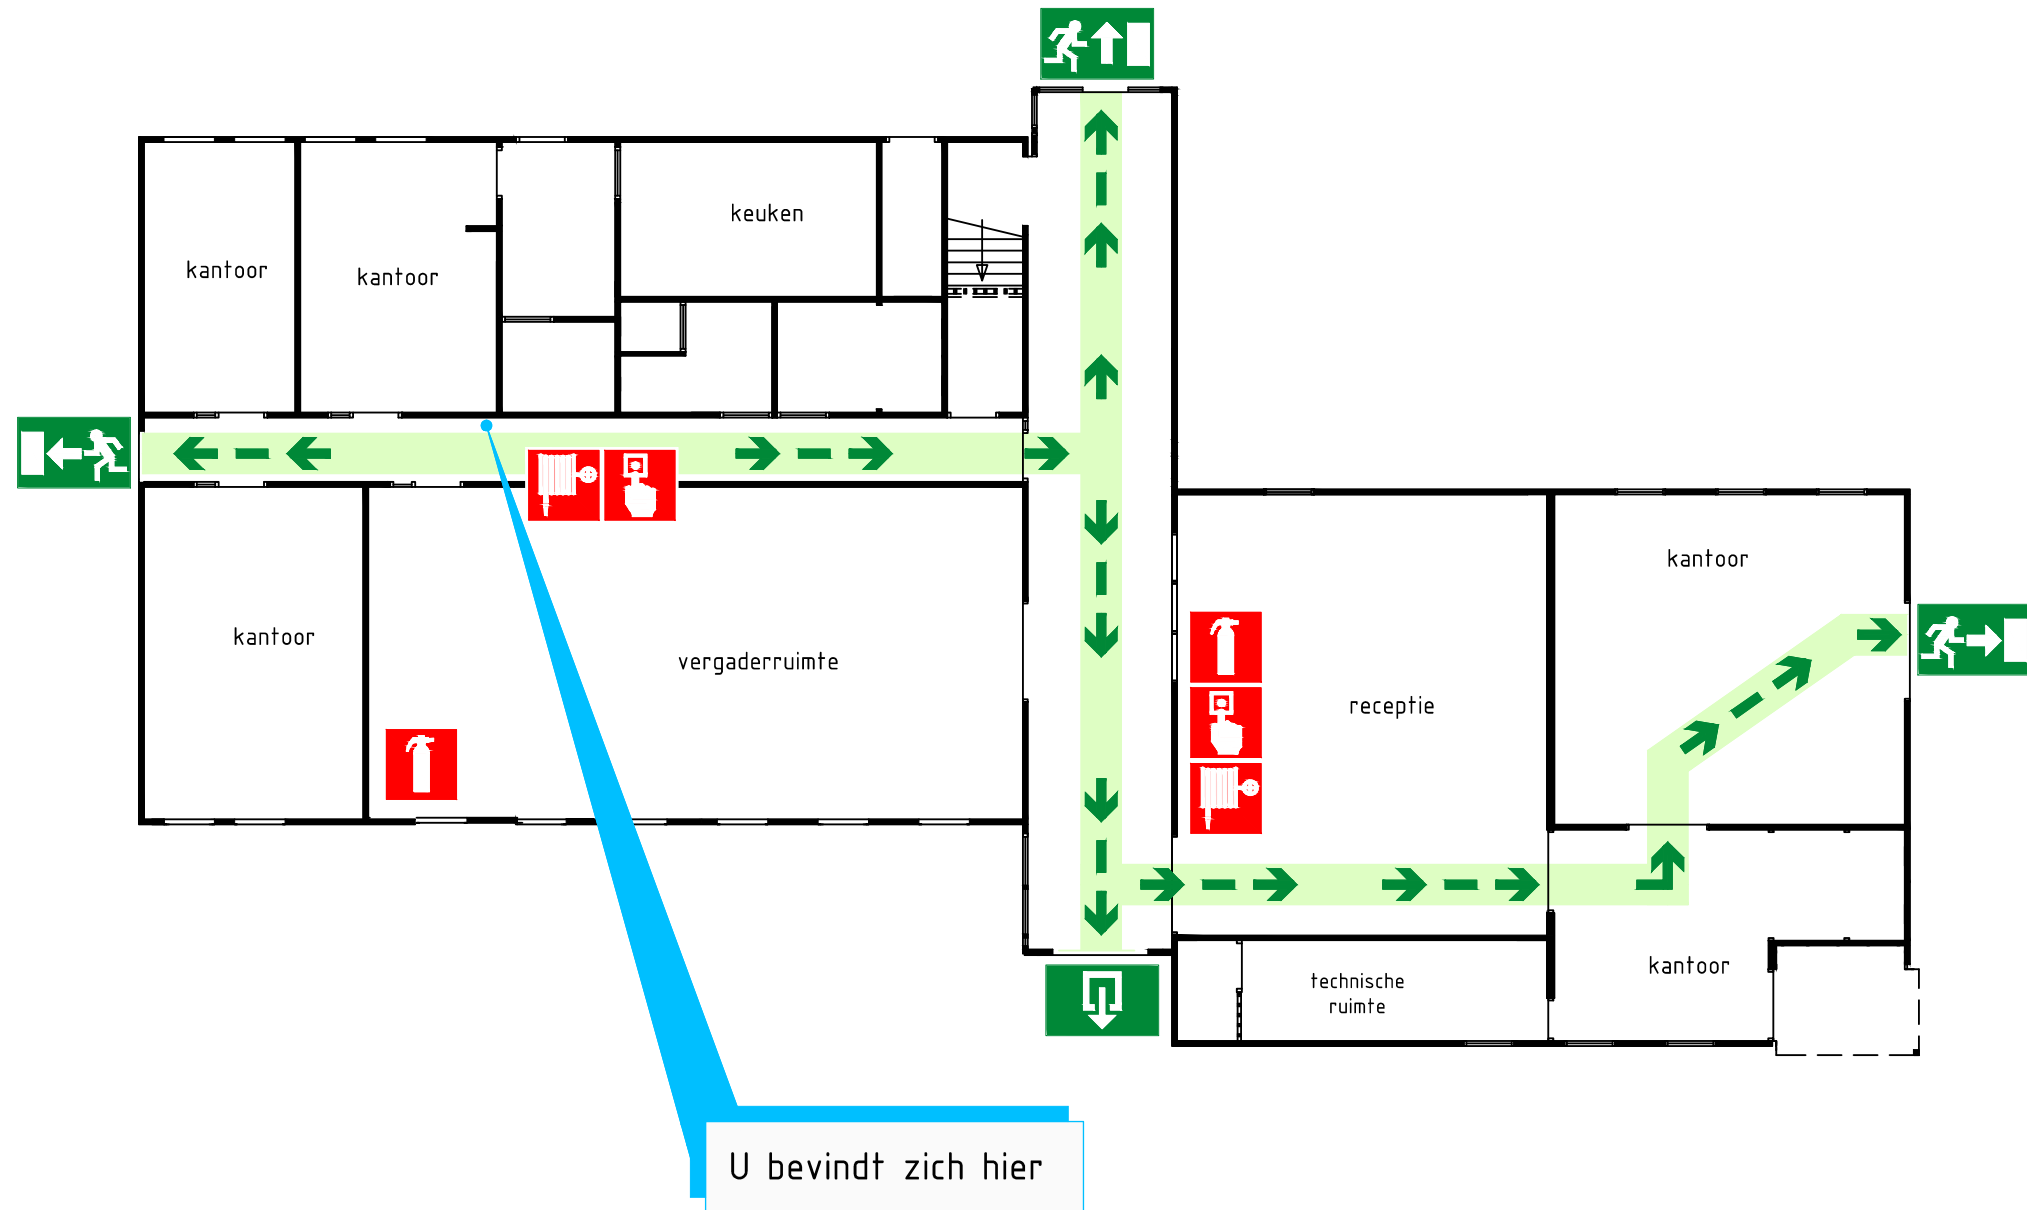
- Druk ruitje in van handbrandmelder
- Bel toestel 9 of 0112
- Meld:
  - uw naam
  - locatie en omvang
- Sluit ramen en deuren
- Volg instructie brandweer op








 **Ongeval/letsel:**

- Bel toestel 9 of 0112
- Meld:
  - uw naam
  - locatie en omvang

 **Ontruiming:**

- Schakel apparatuur uit
- Volg instructie brandweer
- Verlaat het gebouw rustig, niet rennend
- Verleen waar nodig hulp aan collega's
- Meld u op de verzamelplaats



Legenda	
Symbol	Omschrijving
	Brandblusser
	Brandslanghaspel
	Handbrandmelder
	Vluchtroute
	Vluchtrichting
	Normale uitgang
	Verzamelplaats

**P2M** tekenbureau

<b>P2M</b> technisch teken/adviesbureau Penningkruid 45 / 8265 EE Kampen www.p2m-online.nl / info@p2m-online.nl telf.: 06 22 51 85 08 telf.: 06 22 51 85 41 fax: 038 333 41 00	Verdieping: Begane grond
	Schaal: 1:150
	Datum: -
	Tekening nr.: 00-ROL-01
	Revisiedatum: -
	Opsteller: -