

ONTRUIMINGSPLATTEGROND

Begane grond

Veiligheidsinstructies

 **Brand:**

- Druk ruitje in van handbrandmelder
- Bel toestel 9 of 0112
- Meld:
 - uw naam
 - locatie en omvang
- Sluit ramen en deuren
- Volg instructie brandweer op

 **Ongeval/letsel:**



- Bel toestel 9 of 0112
- Meld:
 - uw naam
 - locatie en omvang

 **Ontruiming:**





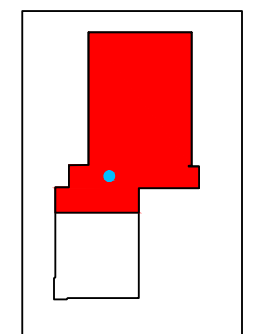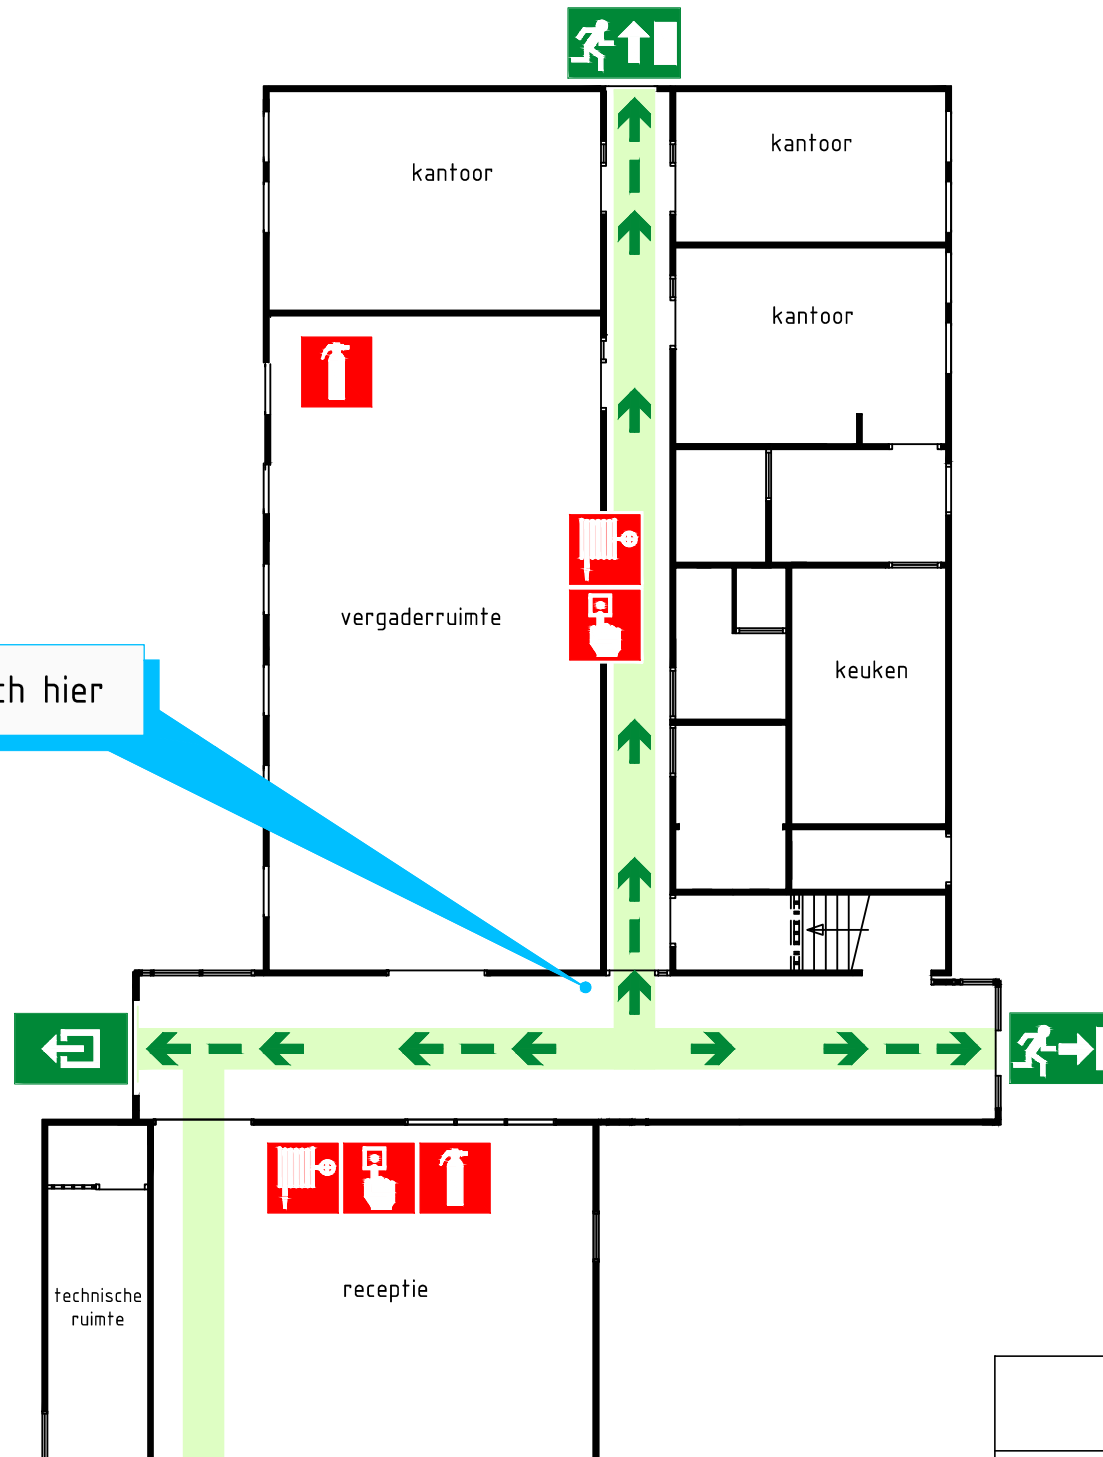


- Schakel apparatuur uit
- Volg instructie brandweer
- Verlaat het gebouw rustig, niet rennend
- Verleen waar nodig hulp aan collega's
- Meld u op de verzamelplaats



U bevindt zich hier



situatieschets
schaal 1:1000

Legenda	
Symbol	Omschrijving
	Brandblusser
	Brandslanghaspel
	Handbrandmelder
	Vluchtroute
	Vluchtrichting
	Normale uitgang
	Verzamelplaats

P2M tekenbureau

P2M
 technisch teken/adviesbureau
 Penningkruid 45 / 8265 EE Kampen
 www.p2m-online.nl / info@p2m-online.nl
 telf.: 06 22 51 85 08
 telf.: 06 22 51 85 41
 fax: 038 333 41 00

Verdieping: Begane grond
 Schaal: 1:150
 Datum: -

Tekening nr.: 00-R1L-01
 Revisiedatum: -
 Opsteller: -