



Symbol	Omschrijving
	Brandweeringang
	Overige ingangen
	Brandlangspijl 20m
	PO-dekblusser 5kg
	CO2-dekblusser 4kg
	CO2-dekblusser 6 liter
	Brandweerpompe
	Brandweerdeur
	Nevensbrandweerpompe
	Handbranddeur
	Activering blussysteem
	Stuurbuis
	Aansluitpunt droge blusleiding
	Elektrische spanning
	Bijzondere stoffen
	Noodschakelaar neon
	Noodschakelaar lichtbehandeling
	Noodschakelaar CV
	Noodschakelaar elektriciteit
	Noodstop
	Blussysteem inertie
	Blussysteem kooldioxide
	Afsluiter gas
	Afsluiter water
	Brandpad
	Eerste hulp
	Dokterzafte
	Nooddoek
	Oogdoek
	Alarmhoorn
	Alarmweringlicht
	Loospreker
	Vlucht richting
	Normale uitgang
	Gasmelder
	Thermosensaal melder
	Optische rookmelder
	Gefaarbescherming verplicht
	Veiligheids handschoenen verplicht
	Veiligheids schoenen verplicht
	gevaar voor de gezondheid
	brandgevaar
	radioactief
	bijzondere aanduiding
	Identificatie gevaarlijke stof
	Brandwerende scheiding van 60 min.
	Brandwerende scheiding van 30 min.
	Rookwerende scheiding

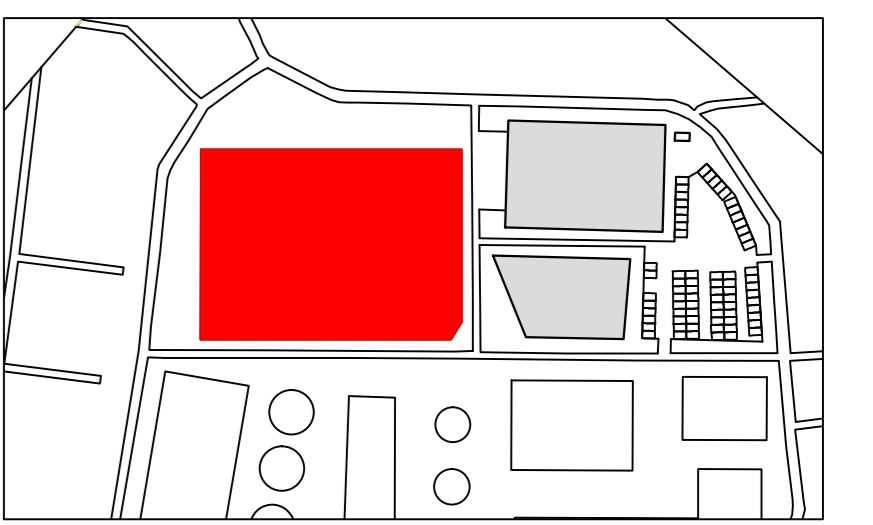

situatietekening
schaal: 1:2000

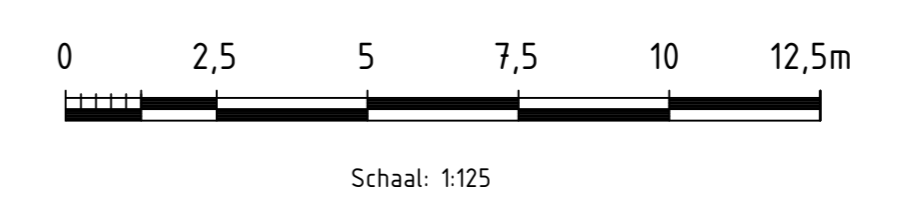

BENAMING: Veiligheidsplattegrond begane grond			
BESTemd VOOR: Veiligheid BV Onderruimting 12, Den Brandwever			
OPSTELLER: P2M	SCHAAL: 1:125	STATUS:	KANTAL BL.: 1
GEZOND:	TEKENING:	FORMAAT: A3	BLAD: 1
<small> P2M Technisch tekenbureau Pannegingel 45 / 8200 EE Kampen www.p2m.nl / info@p2m.nl telf: 06 22 51 85 88 / 06 22 51 85 41 fax: 038 333 11 88 </small>			