


Renvooi

- aanvoer luchtkanaal rond
- retour luchtkanaal rond
- flexibel luchtkanaal rond

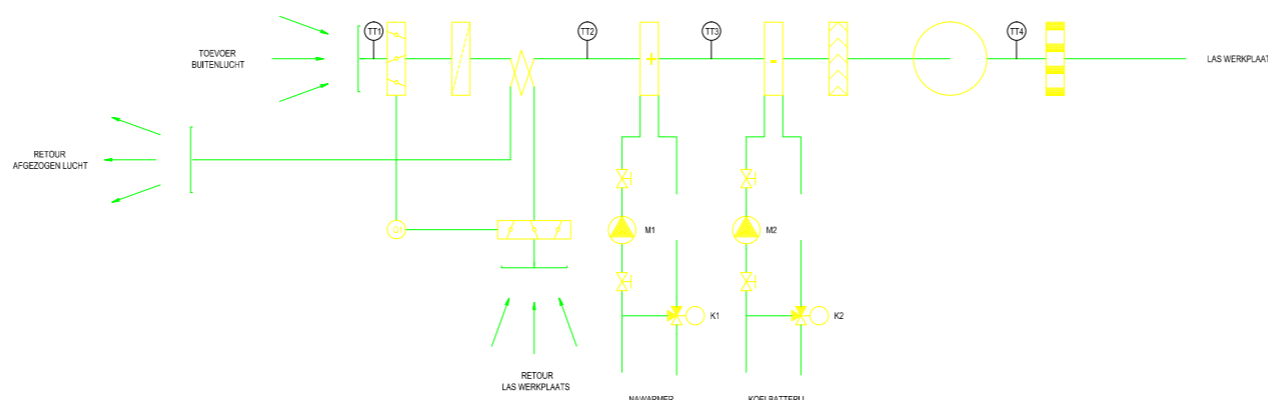

1					
WIJZ.	DATUM	OMSCHRIJVING	GETEKEND	GECONTROLEERD	
BENAMING: Bedrijfsplattegrond werkplaats + kantoor Luchtbehandeling					
BESTEMD VOOR: Voorbeeld tekening t.b.v. web-site					
P2M Elektrotechnisch teken/advies bureau <small>Web: www.p2m-online.nl E-mail: info@p2m-online.nl Tel: 06 22 51 85 08 / 06 22 51 85 41 Fax: 038 333 41 00</small>		SCHAAL : 1:100 GETEKEND : GEZIEN : TEKENINGNR.:	DATUM FORMAAT: A2	AANTAL BL.: 1 BLAD: 1	<small>AutoCad versie: LT 2011</small>