Legenda

Symbool	Omschrijving
	Brandweeringang
	Overige ingangen
20m	Brandslanghaspel 20m
P6	Poederblusser 6 kg
CO2 4	CO2 Poederblusser 4 kg
S6	(Sproei-)schuimblusser 6 liter
	Brandweerpaneel
	Nevenbrandweerpaneel
	Sleutelkluis
	Activering blussysteem
	Aansluitpunt droge blusleiding
	Blussyteem inergen
	Elektrische spanning
NE	Noodschakelaar neon
LB	Noodschakelaar luchtbehandeling
CV	Noodschakelaar CV
	Noodschakelaar elektriciteit
STOP	Noodstop
CO2	Blussysteem koolstofdioxide
G	Afsluiter gas
W	Afsluiter water
	Brancard
0 3 1	gevaar voor de gezondheid brandgevaar reactiviteit bijzondere aanduiding
80 1789	Indentificatie gevaarlijke stof
	Brandwerende scheiding van 60 min.
	Brandwerende scheiding van 30 min.
	Rookwerende scheiding

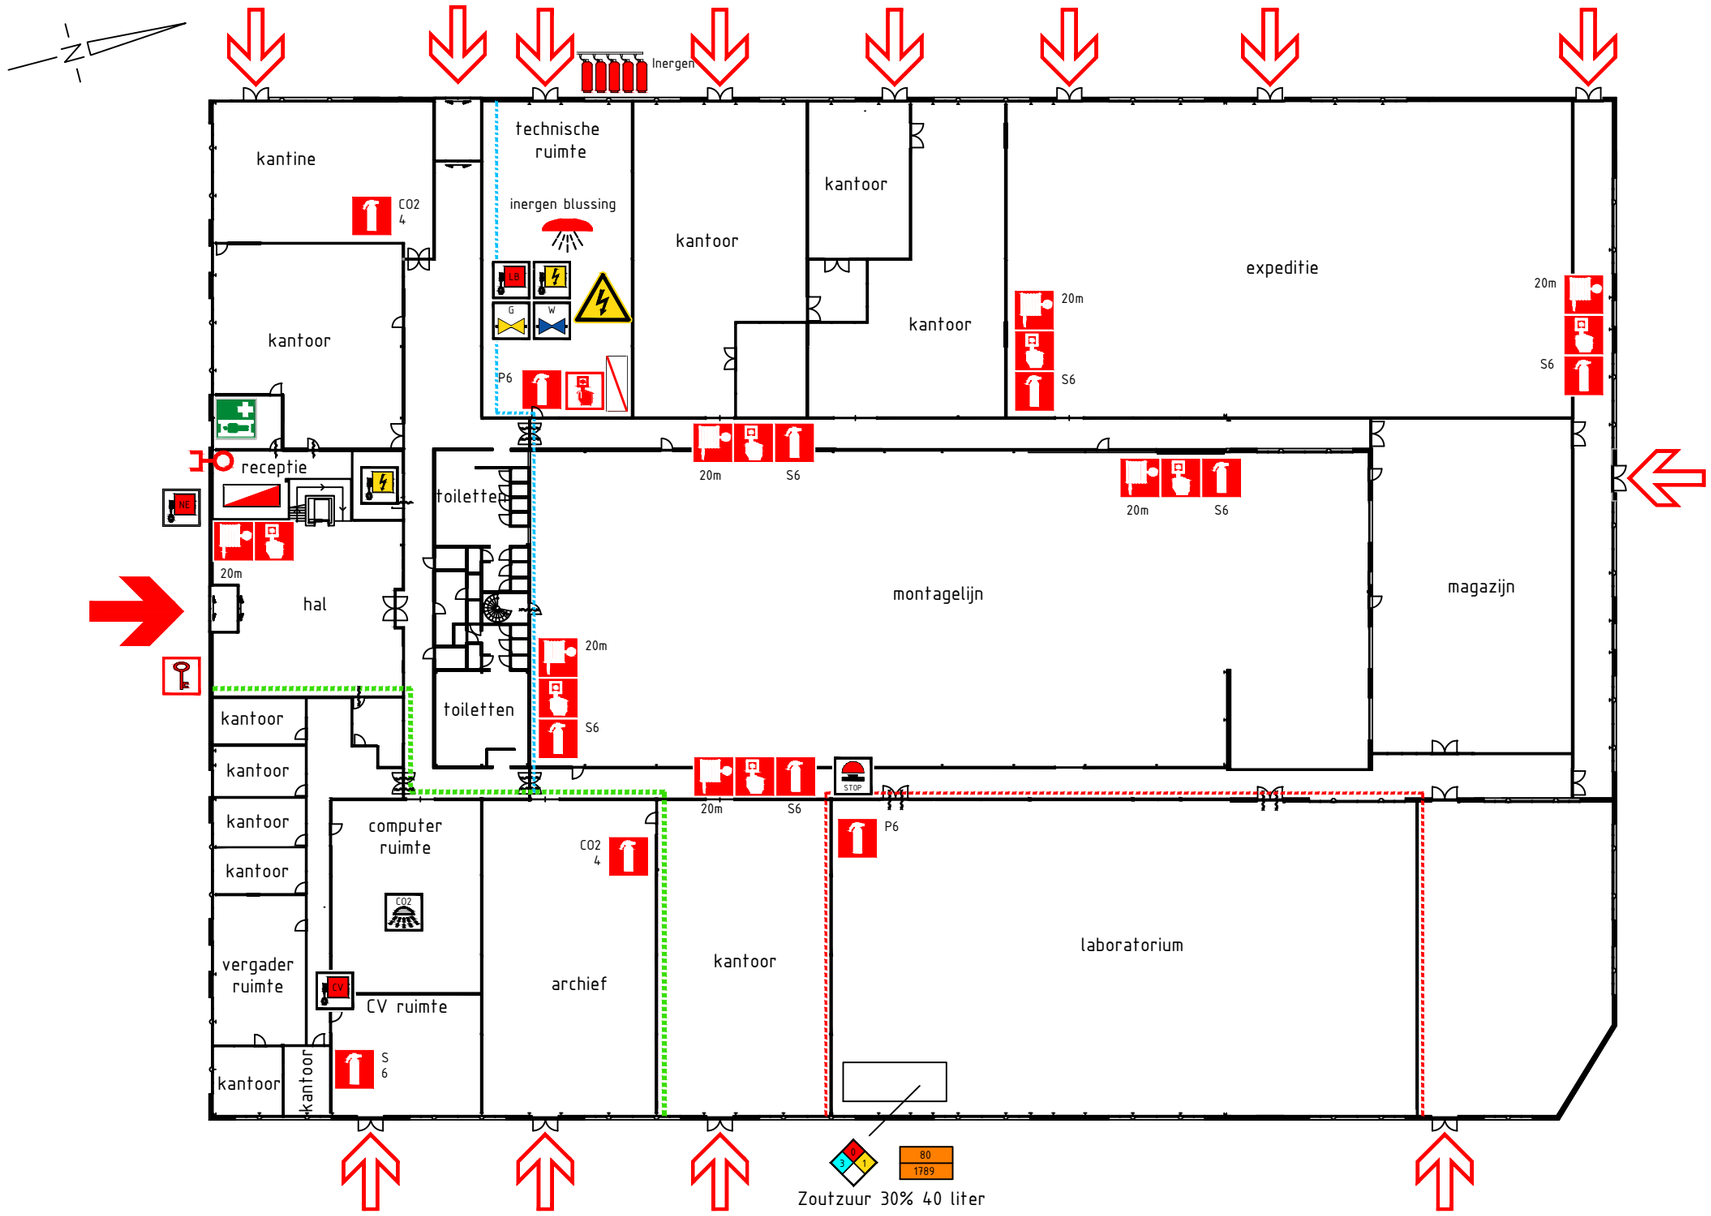

0 4,5 9 13,5 18 22,5m

Schaal: 1:450

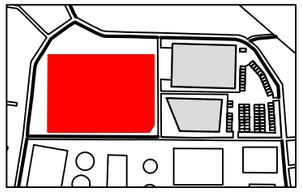

situatieschets
schaal 1:6000

BENAMING:
Aanvalsplattegrond begane grond

BESTEMD VOOR:
Ontruiming BV
Veiligheid 12, Den Brandweer

P2M
technisch teken/adviesbureau
Penningkruid 45 / 8265 EE Kampen
www.p2m-online.nl / info@p2m-online.nl
telf.: 06 22 51 85 08 / 06 22 51 85 41 fax: 038 333 41 00

SCHAAL : 1:450		DATUM	AANTAL BL.:
GETEKEND : P2M		-	1
GEZIEN :			
TEKENINGNR. : AVPG-01		FORMAAT: A3	BLAD: 1

AutoCad versie: 2011