-	41	42	43	44	45	46	47	51	52	53	54	55	56	57	58	59	60	61	62
Signalering hoogwater				Laagwater achter krooshek					Niveau besturing									Reset alarm DCN	
				Droogloop															

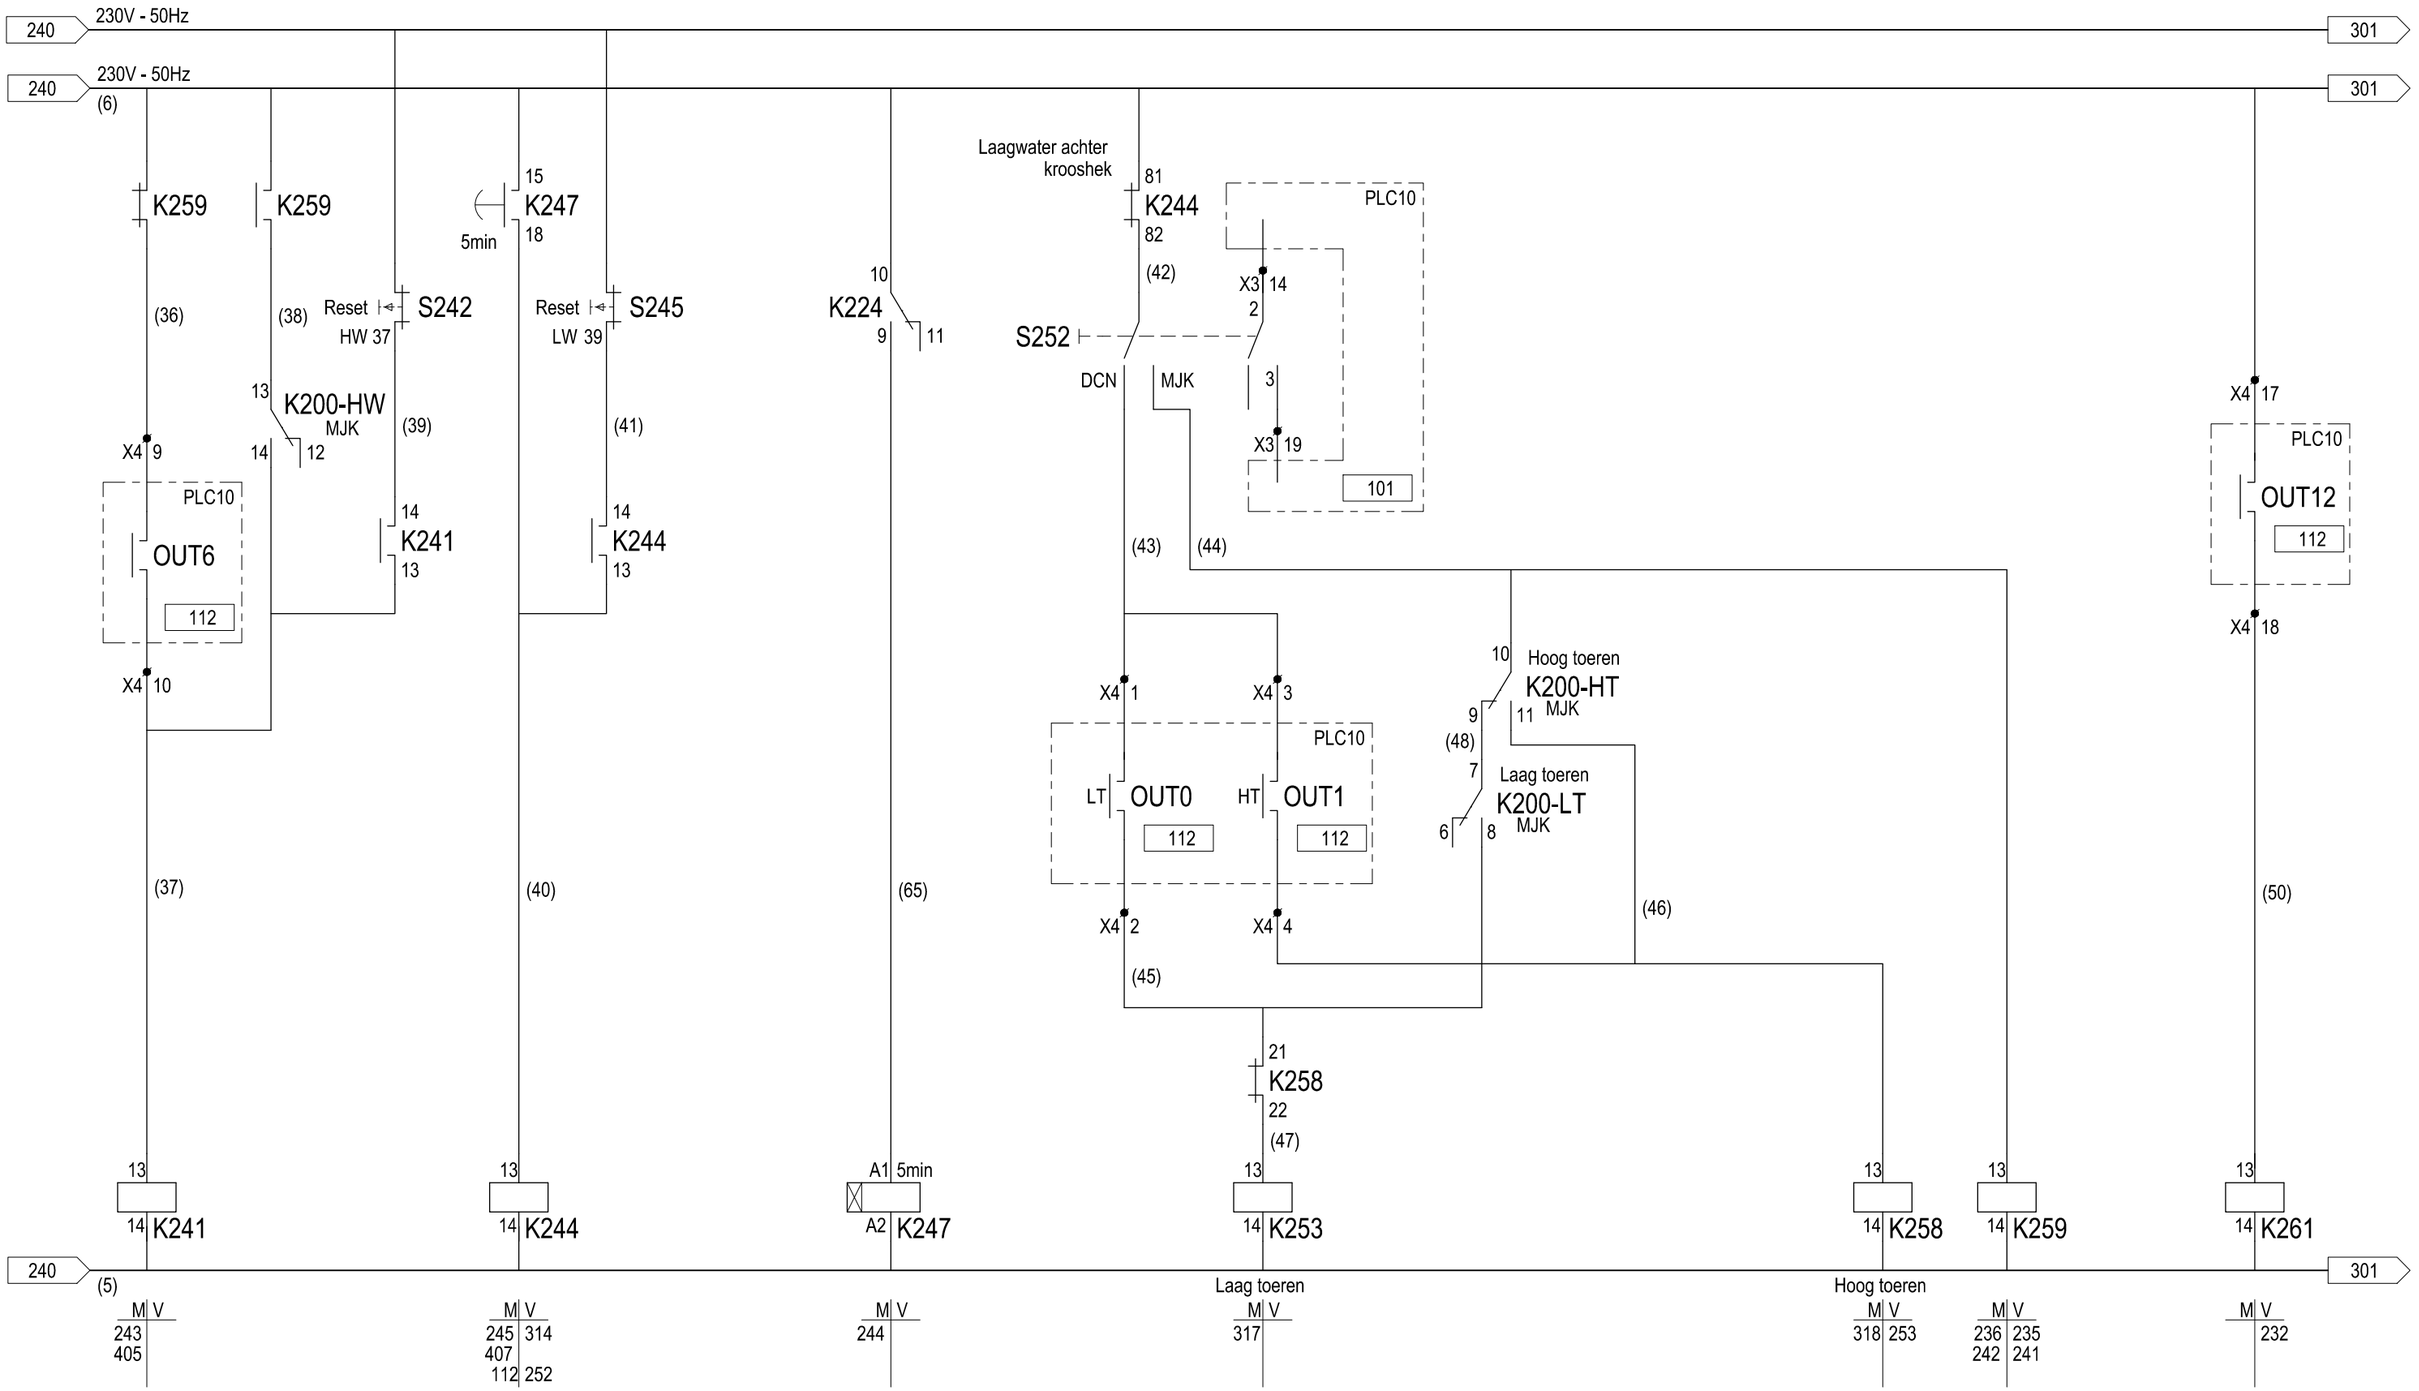

P2M Elektrotechnisch teken/advies bureau

Web: www.p2m-online.nl E-mail: info@p2m-online.nl Tel: 06 22 51 85 08 / 06 22 51 85 41 Fax: 038 333 41 00

Voorbeeld tekening t.b.v. website

	datum	naam
get.		
gez.		

Wijziging	proj:	
	volgend blad:	blad:

AutoCad versie: LT 2011